


LEGENDA MÍSTNOSTÍ:

POZICE	ÚČEL MÍSTNOSTI	PLOCHA m ²
2.01	SCHODIŠTĚ	6,20
2.02	ÚKLID S KOTLEM	1,32
2.03	KUCHYŇKA	5,38
2.04	WC	5,02
2.05	KANCELÁŘ	63,32
2.06	KANCELÁŘ	31,25

112.49

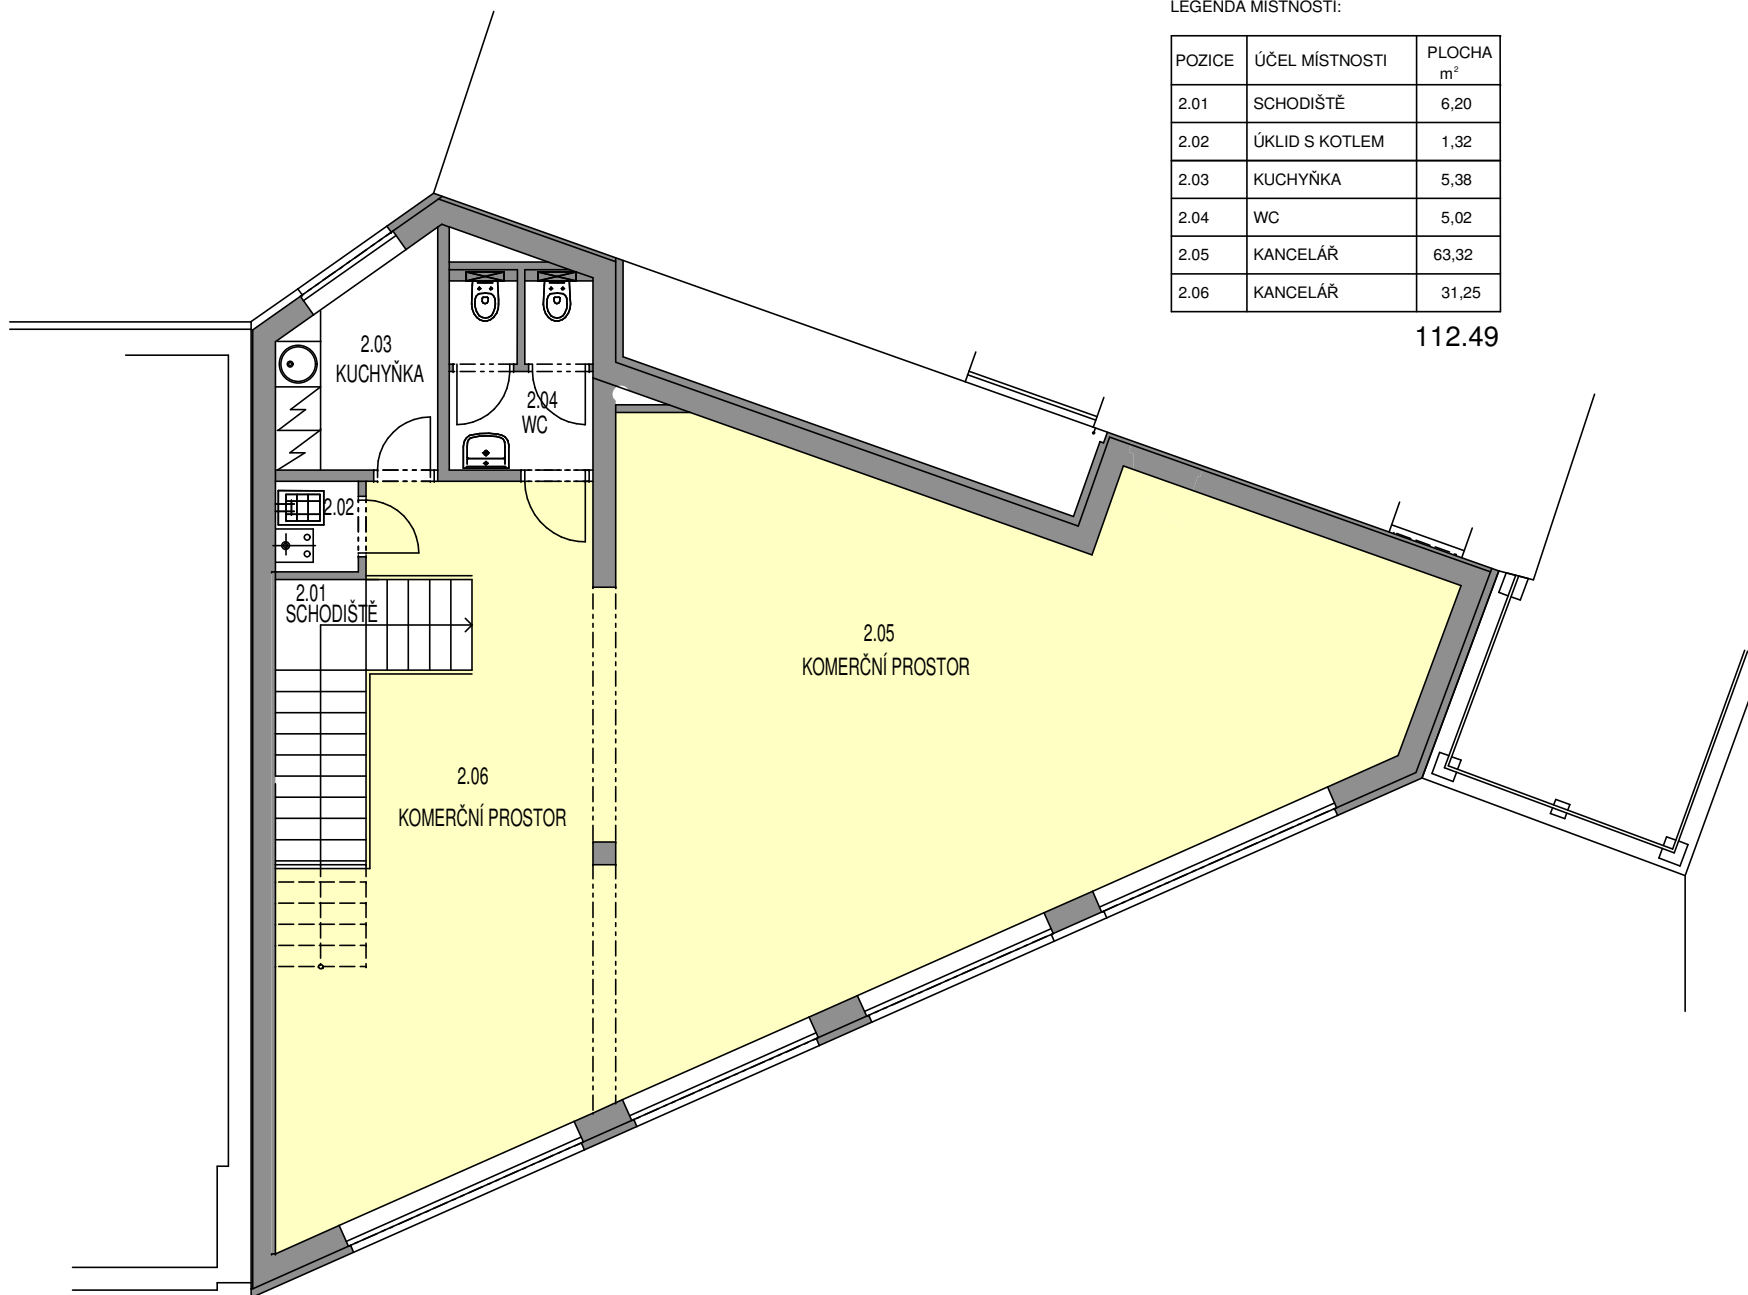

2.NP