


# OBJEKT A2

1.NP  
SKLEPY

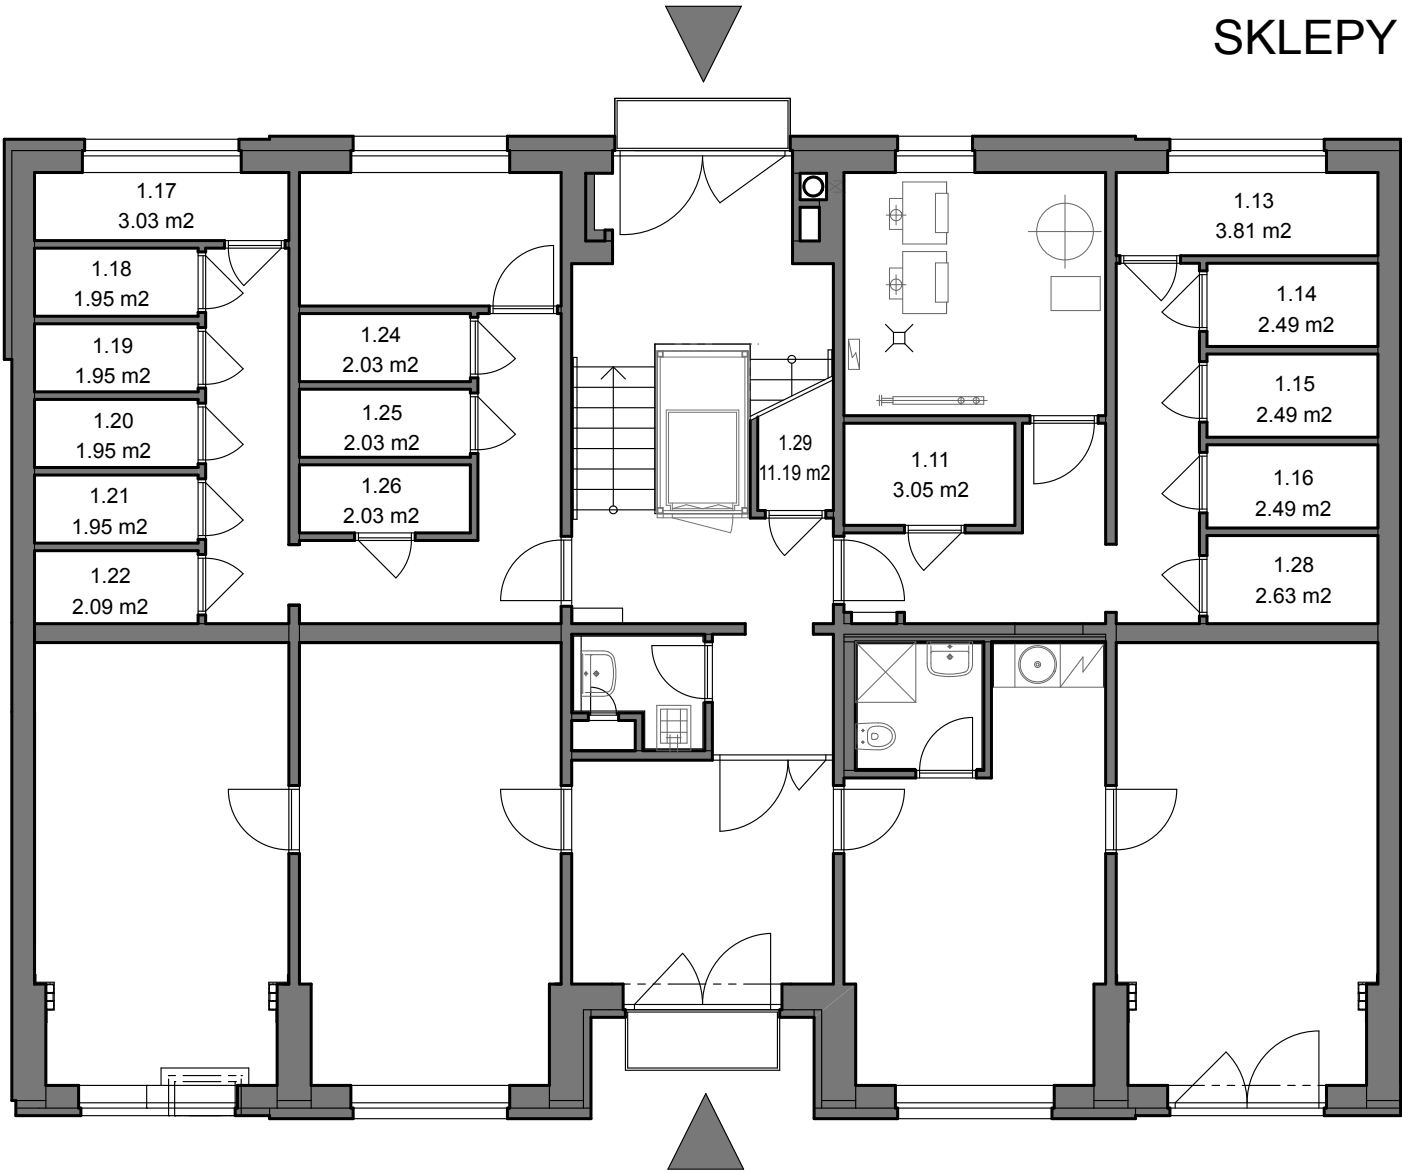

HLAVNÍ VSTUP DO OBJEKTU

M 1:100

